



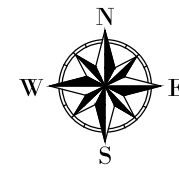


M = 1 : 500

Jelmagyarázat:

- burkolt árokfenék
- burkolt árok teteje
- rézsű teteje
- földút
- földfeltöltés
- kavicsszórás

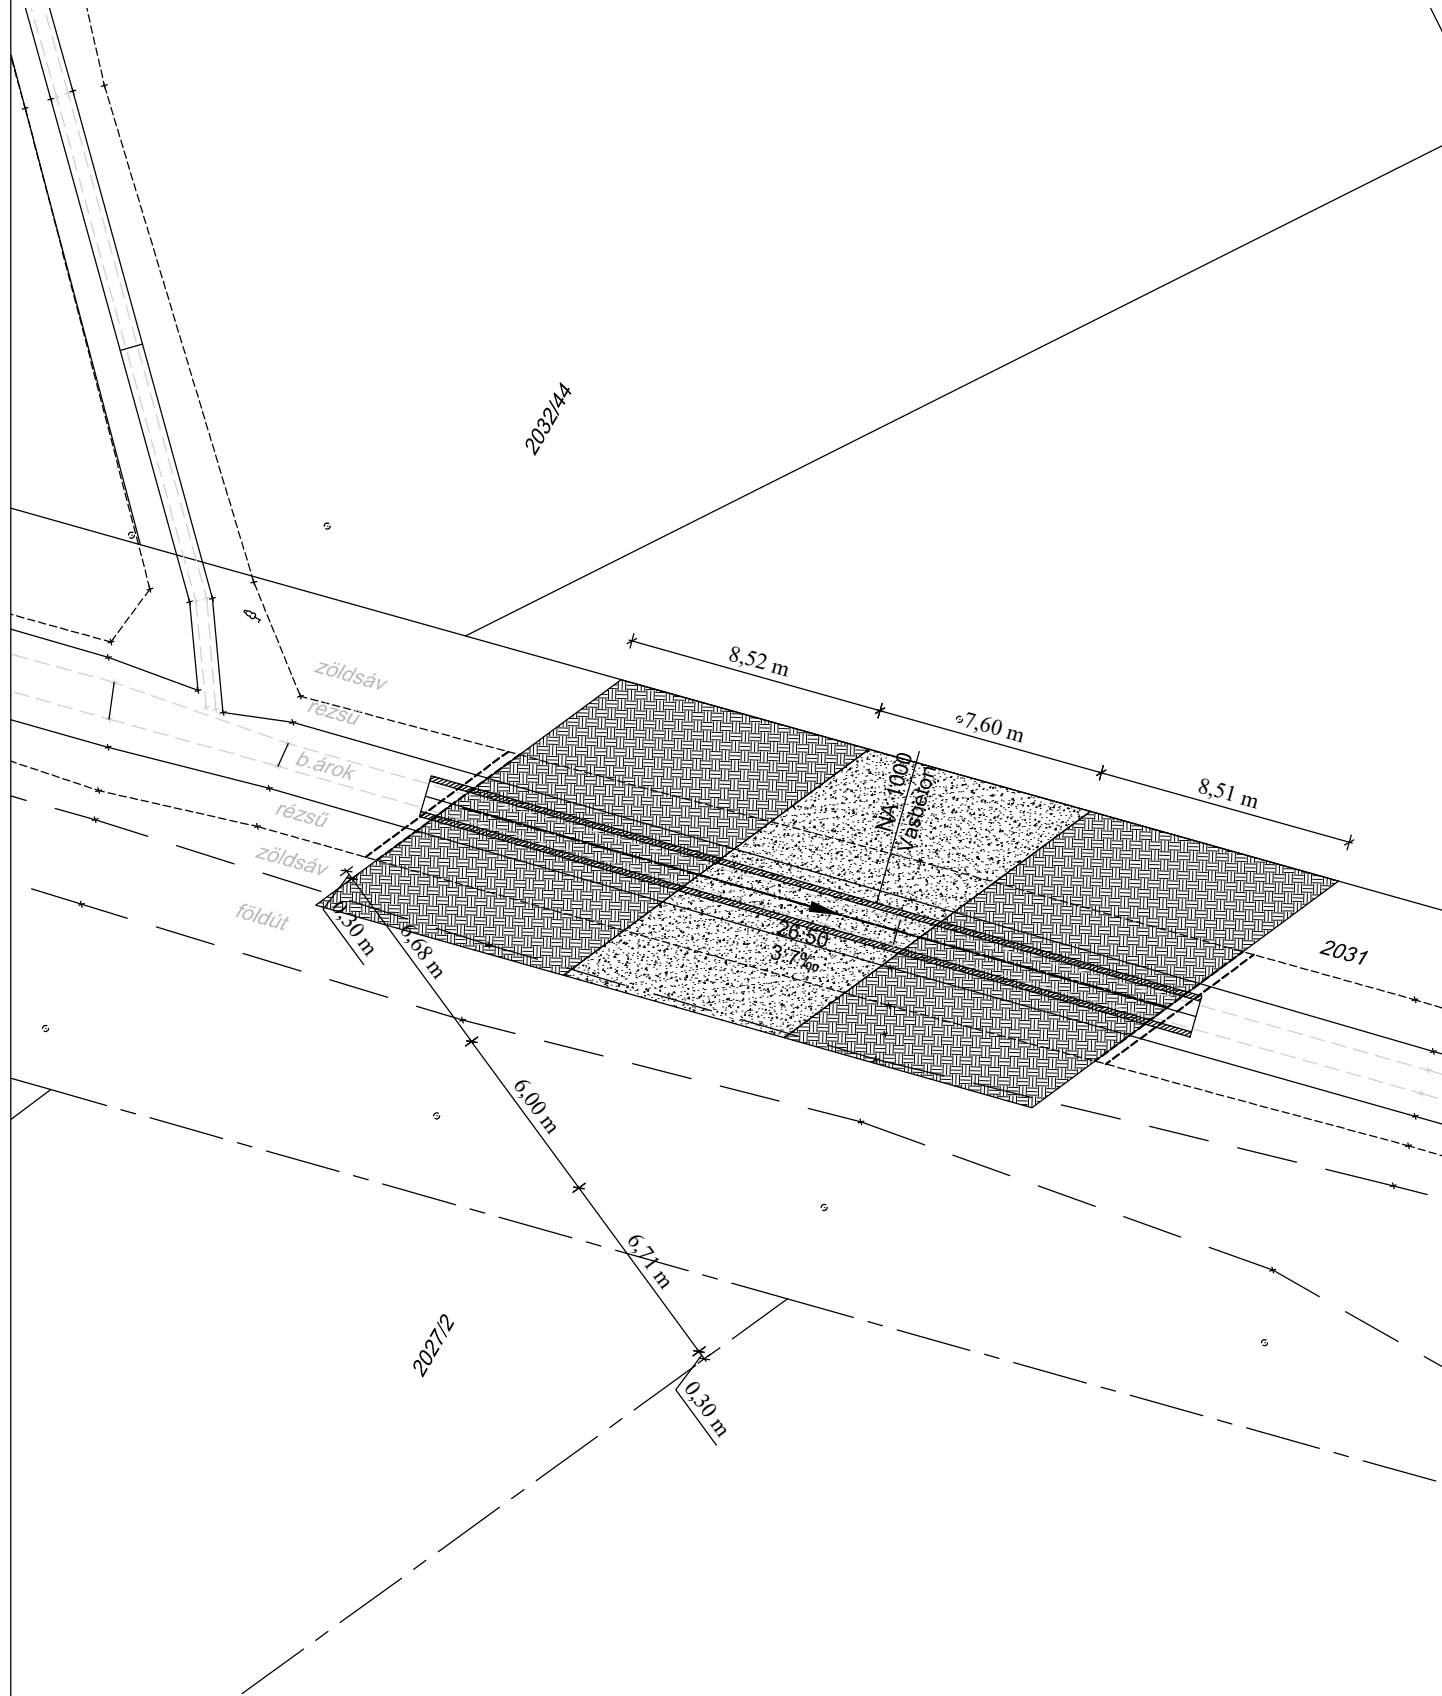

M = 1 : 5000

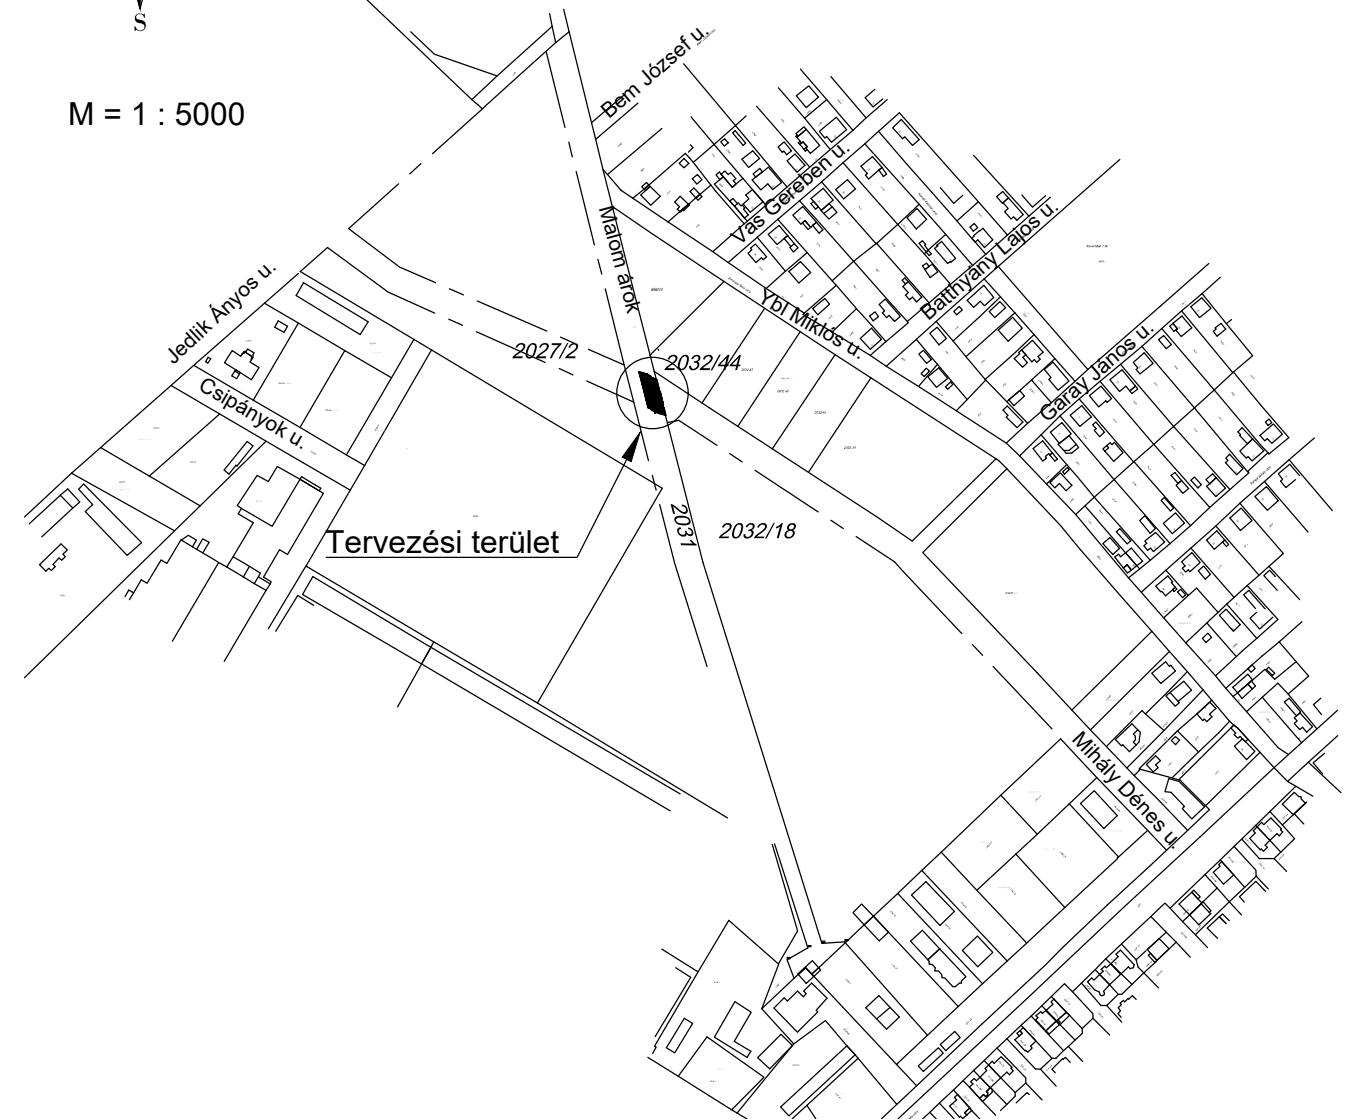

ENGEDÉLYEZÉSI TERV

Építtető:		Fót Város Önkormányzata 2151 Fót, Vörösmarty tér 1.	
Munka címe:		Fót, Malom árok csőáteresz beépítése (Mihály Dénes utca)	
Rajz :	Helyszínrajz	N A L A - M I kft. 2146 Mogyoród, Templom u. 9. Tel.: 06-30-9526-285; Fax: 06-28-430-368	
Tervező:	Felelős tervező:	Dátum:	Tervszám:
 Jaszak András kam.sz:01-16013	Nagy Lajos kam.sz:13-6602 	2019. június	110/2019
		Méretarány:	Rajzszám:
		1 : 500	CS-1