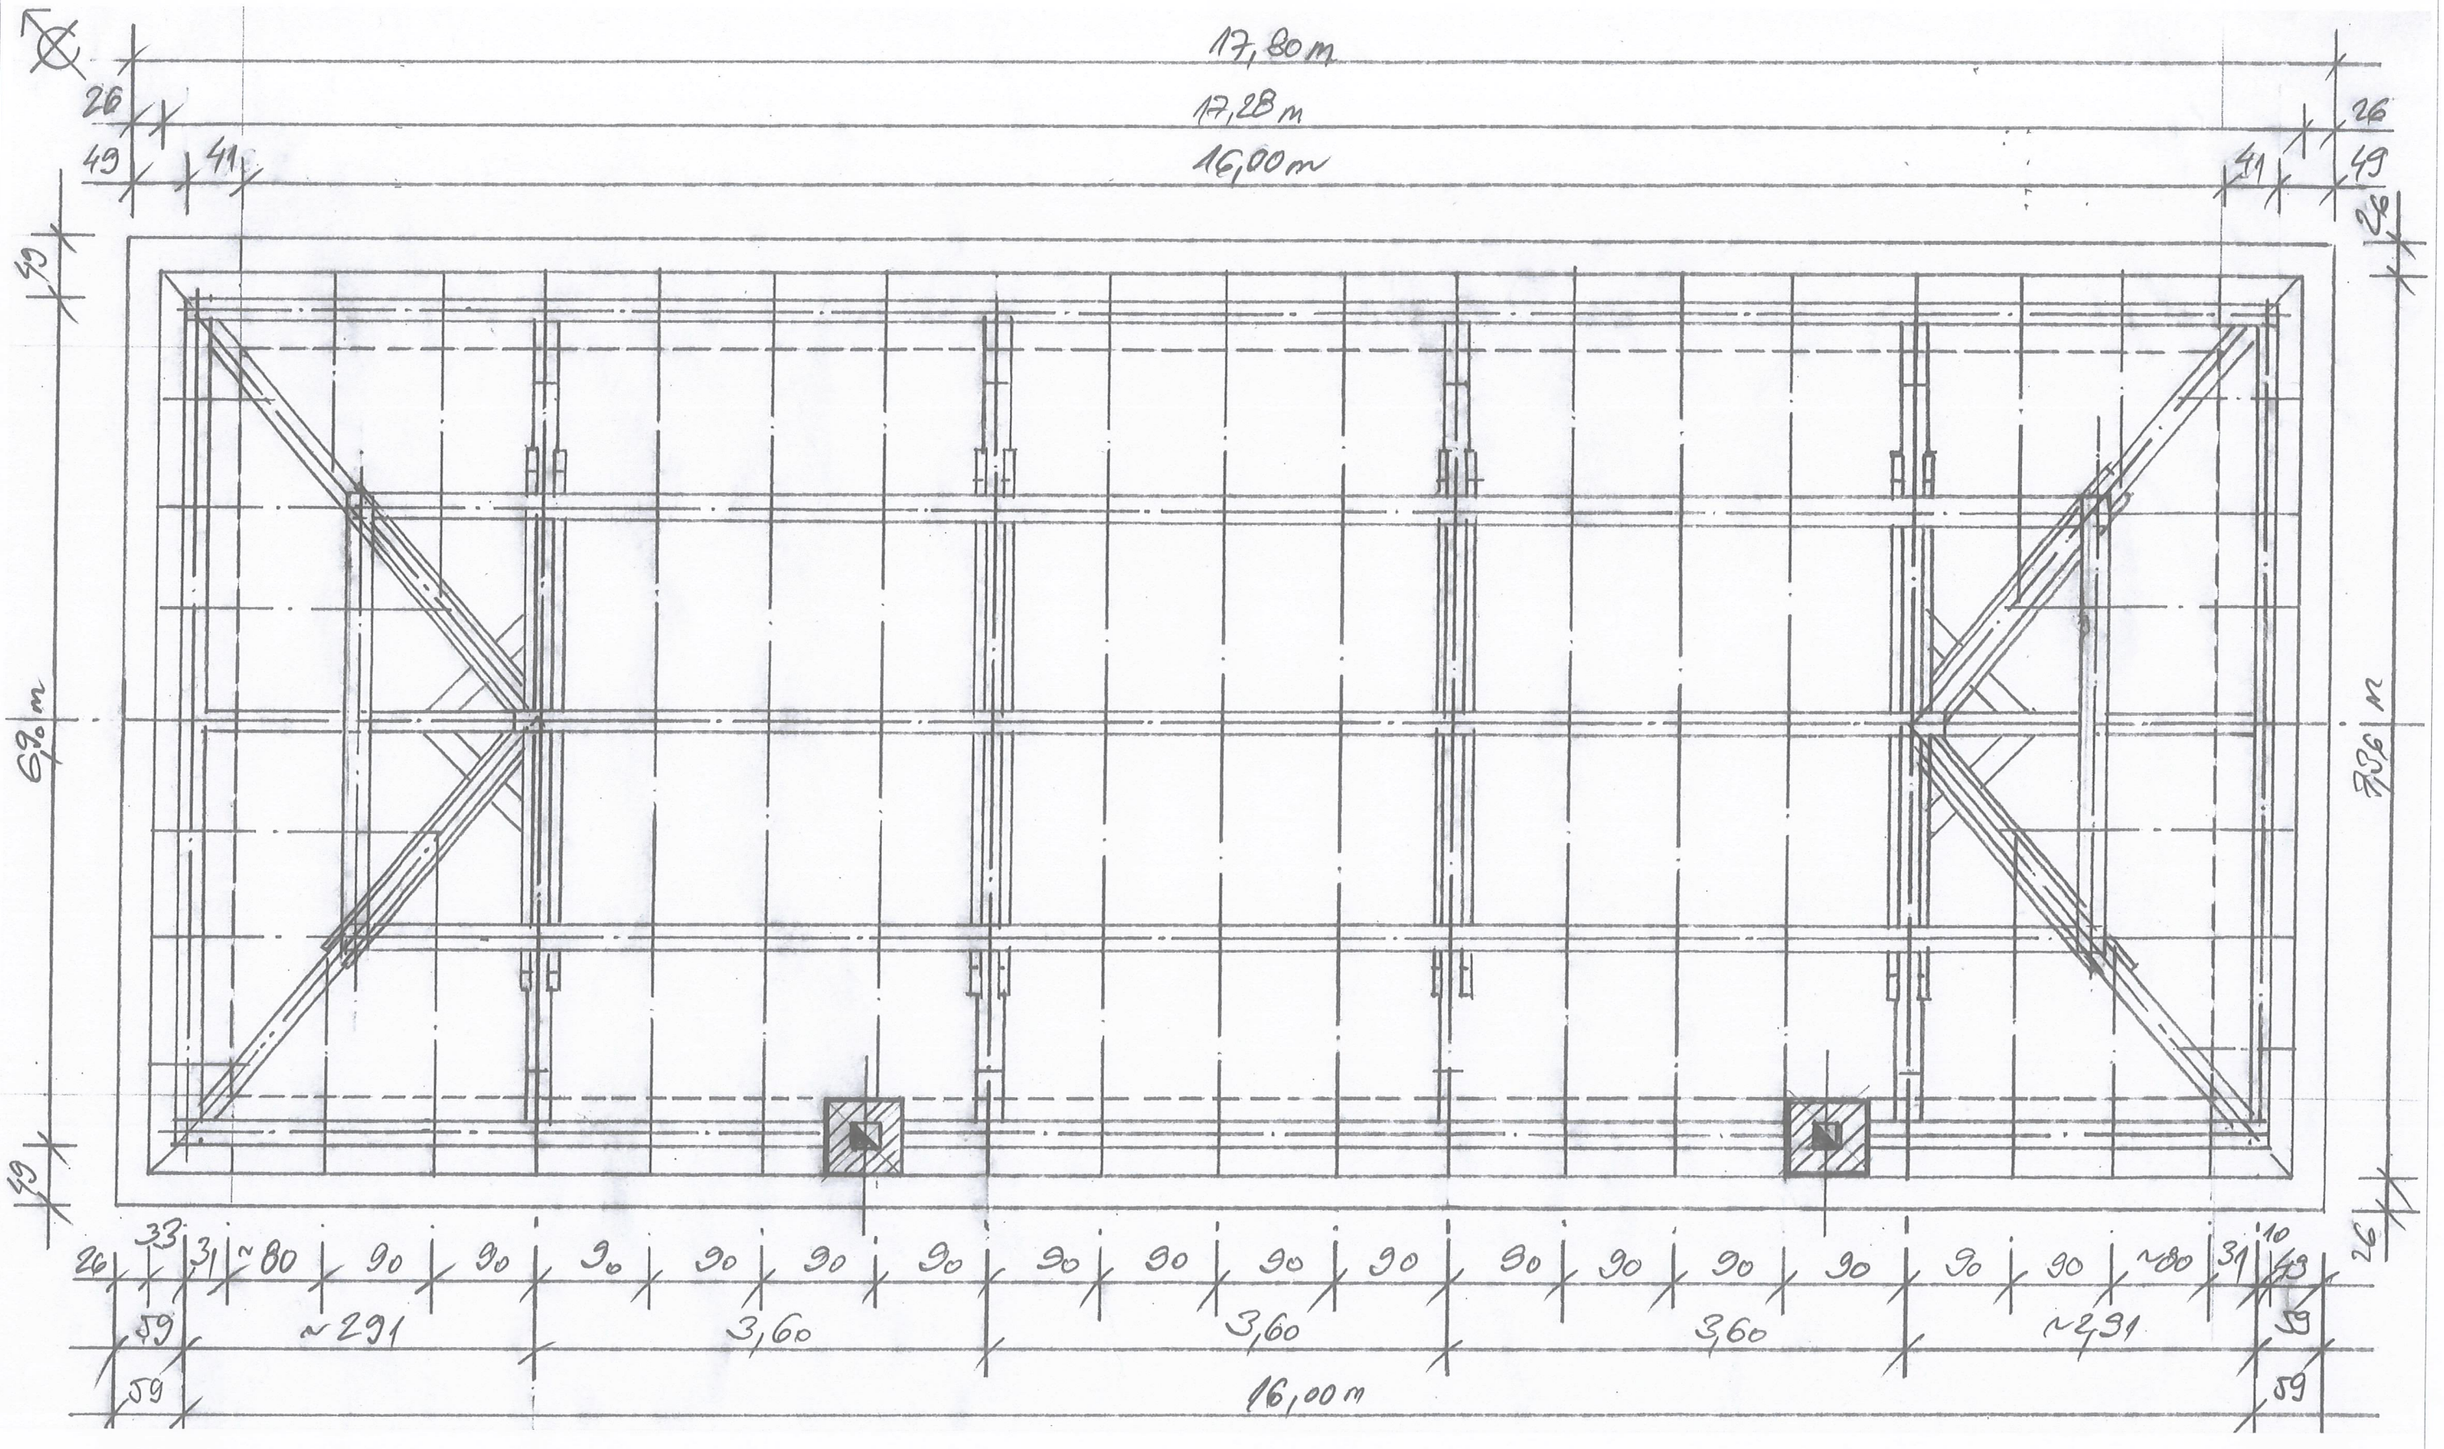

TOURINFORM IRODA ÉS KÁVÉZÓ kiakítása 2151 Fót, Szeberényi u 1. HRSZ.:1300	**Felmérési terv**	Fedélszék alaprajz, régi épületrész	M=1:50	F-08
	Építtető: Fót Város Önkormányzata	Tervező: Prof. Dr. habil Jakab Csaba DLA építész-belsőépítész-bútortervező, vezetőtervező É/1 01-2564, BÉ/1 01-2564	2021. 12. 17.	