


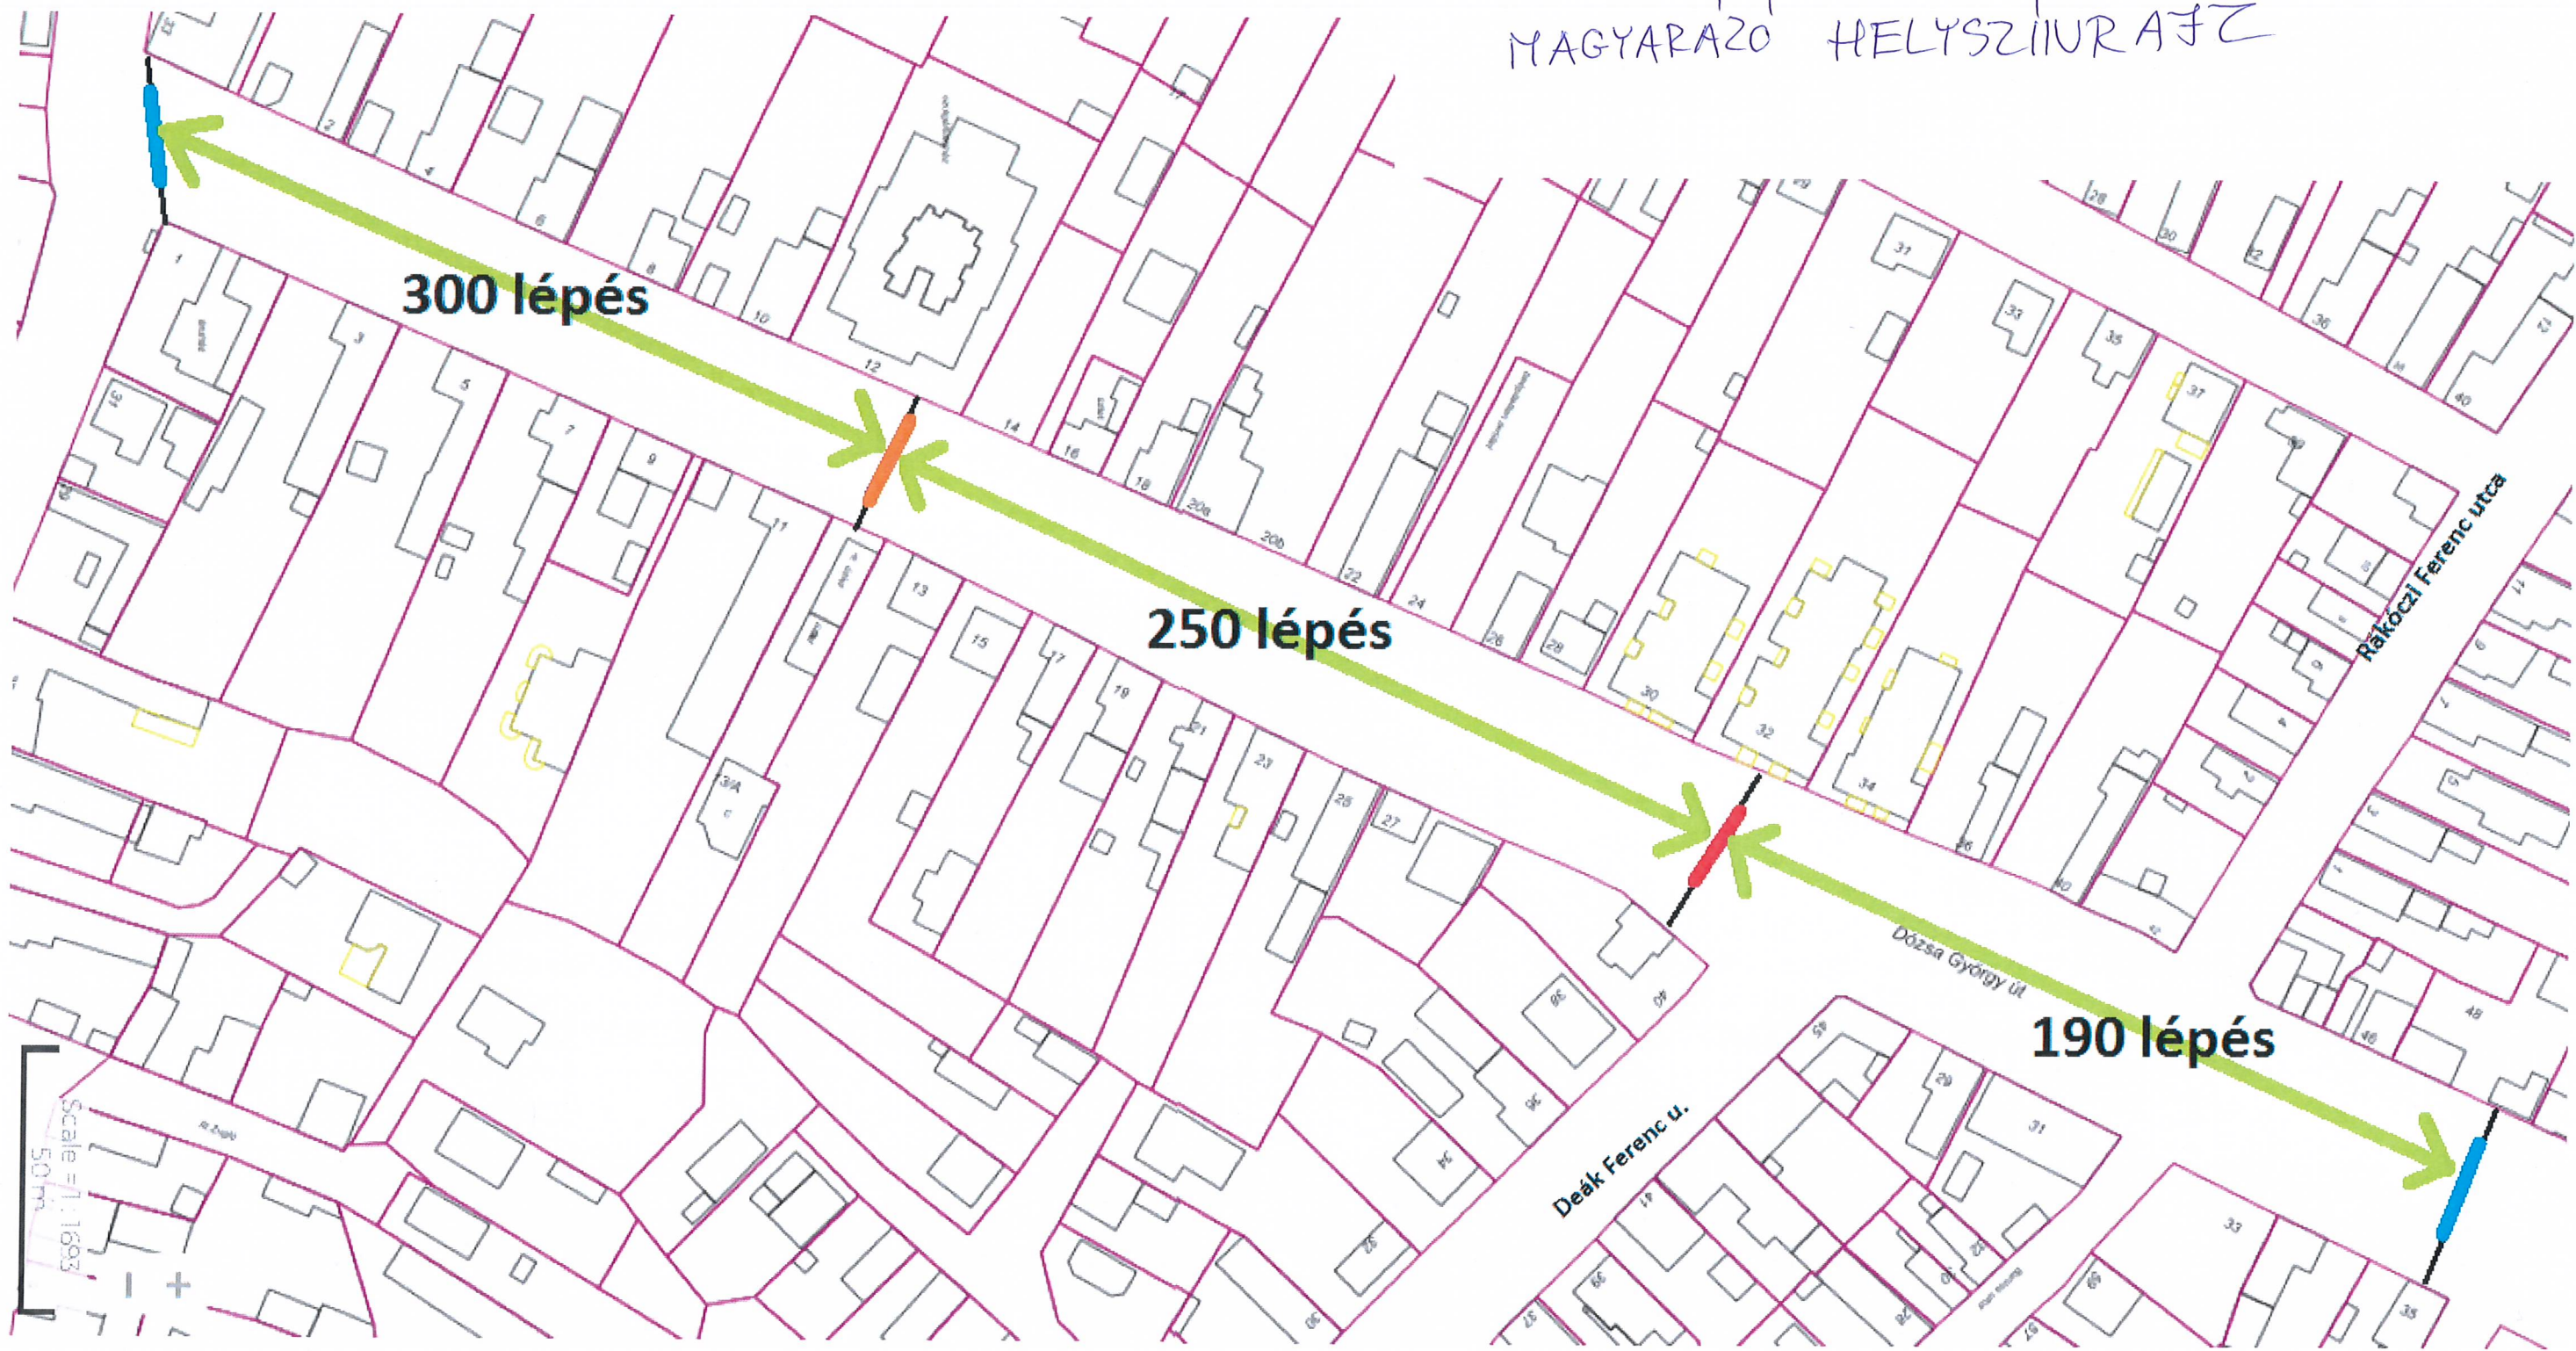


MAGYARÁZÓ HELYSZÍJRAJZ



-  Jelen előterjesztés tárgyát képező gyalogátkelőhely
-  A "Dózsa György út koncepcióterv szintű rendezése" részeként - a NA-LA-MI Kft. által - megtervezett gyalogátkelőhely
-  Meglévő